

Légende


Zone permise pour l'embarquement et le débarquement des parents

Zone d'attente du départ des autobus pour les parents

Zone interdite pour la circulation



- PELOUSE : 80 772 pl.ca. / 7 504 m.ca.
- ASPHALTE : 75 670 pl.ca. / 7 030 m.ca.
- TROTTOIR/BETON : 19 515 pl.ca. / 1 813 m.ca.

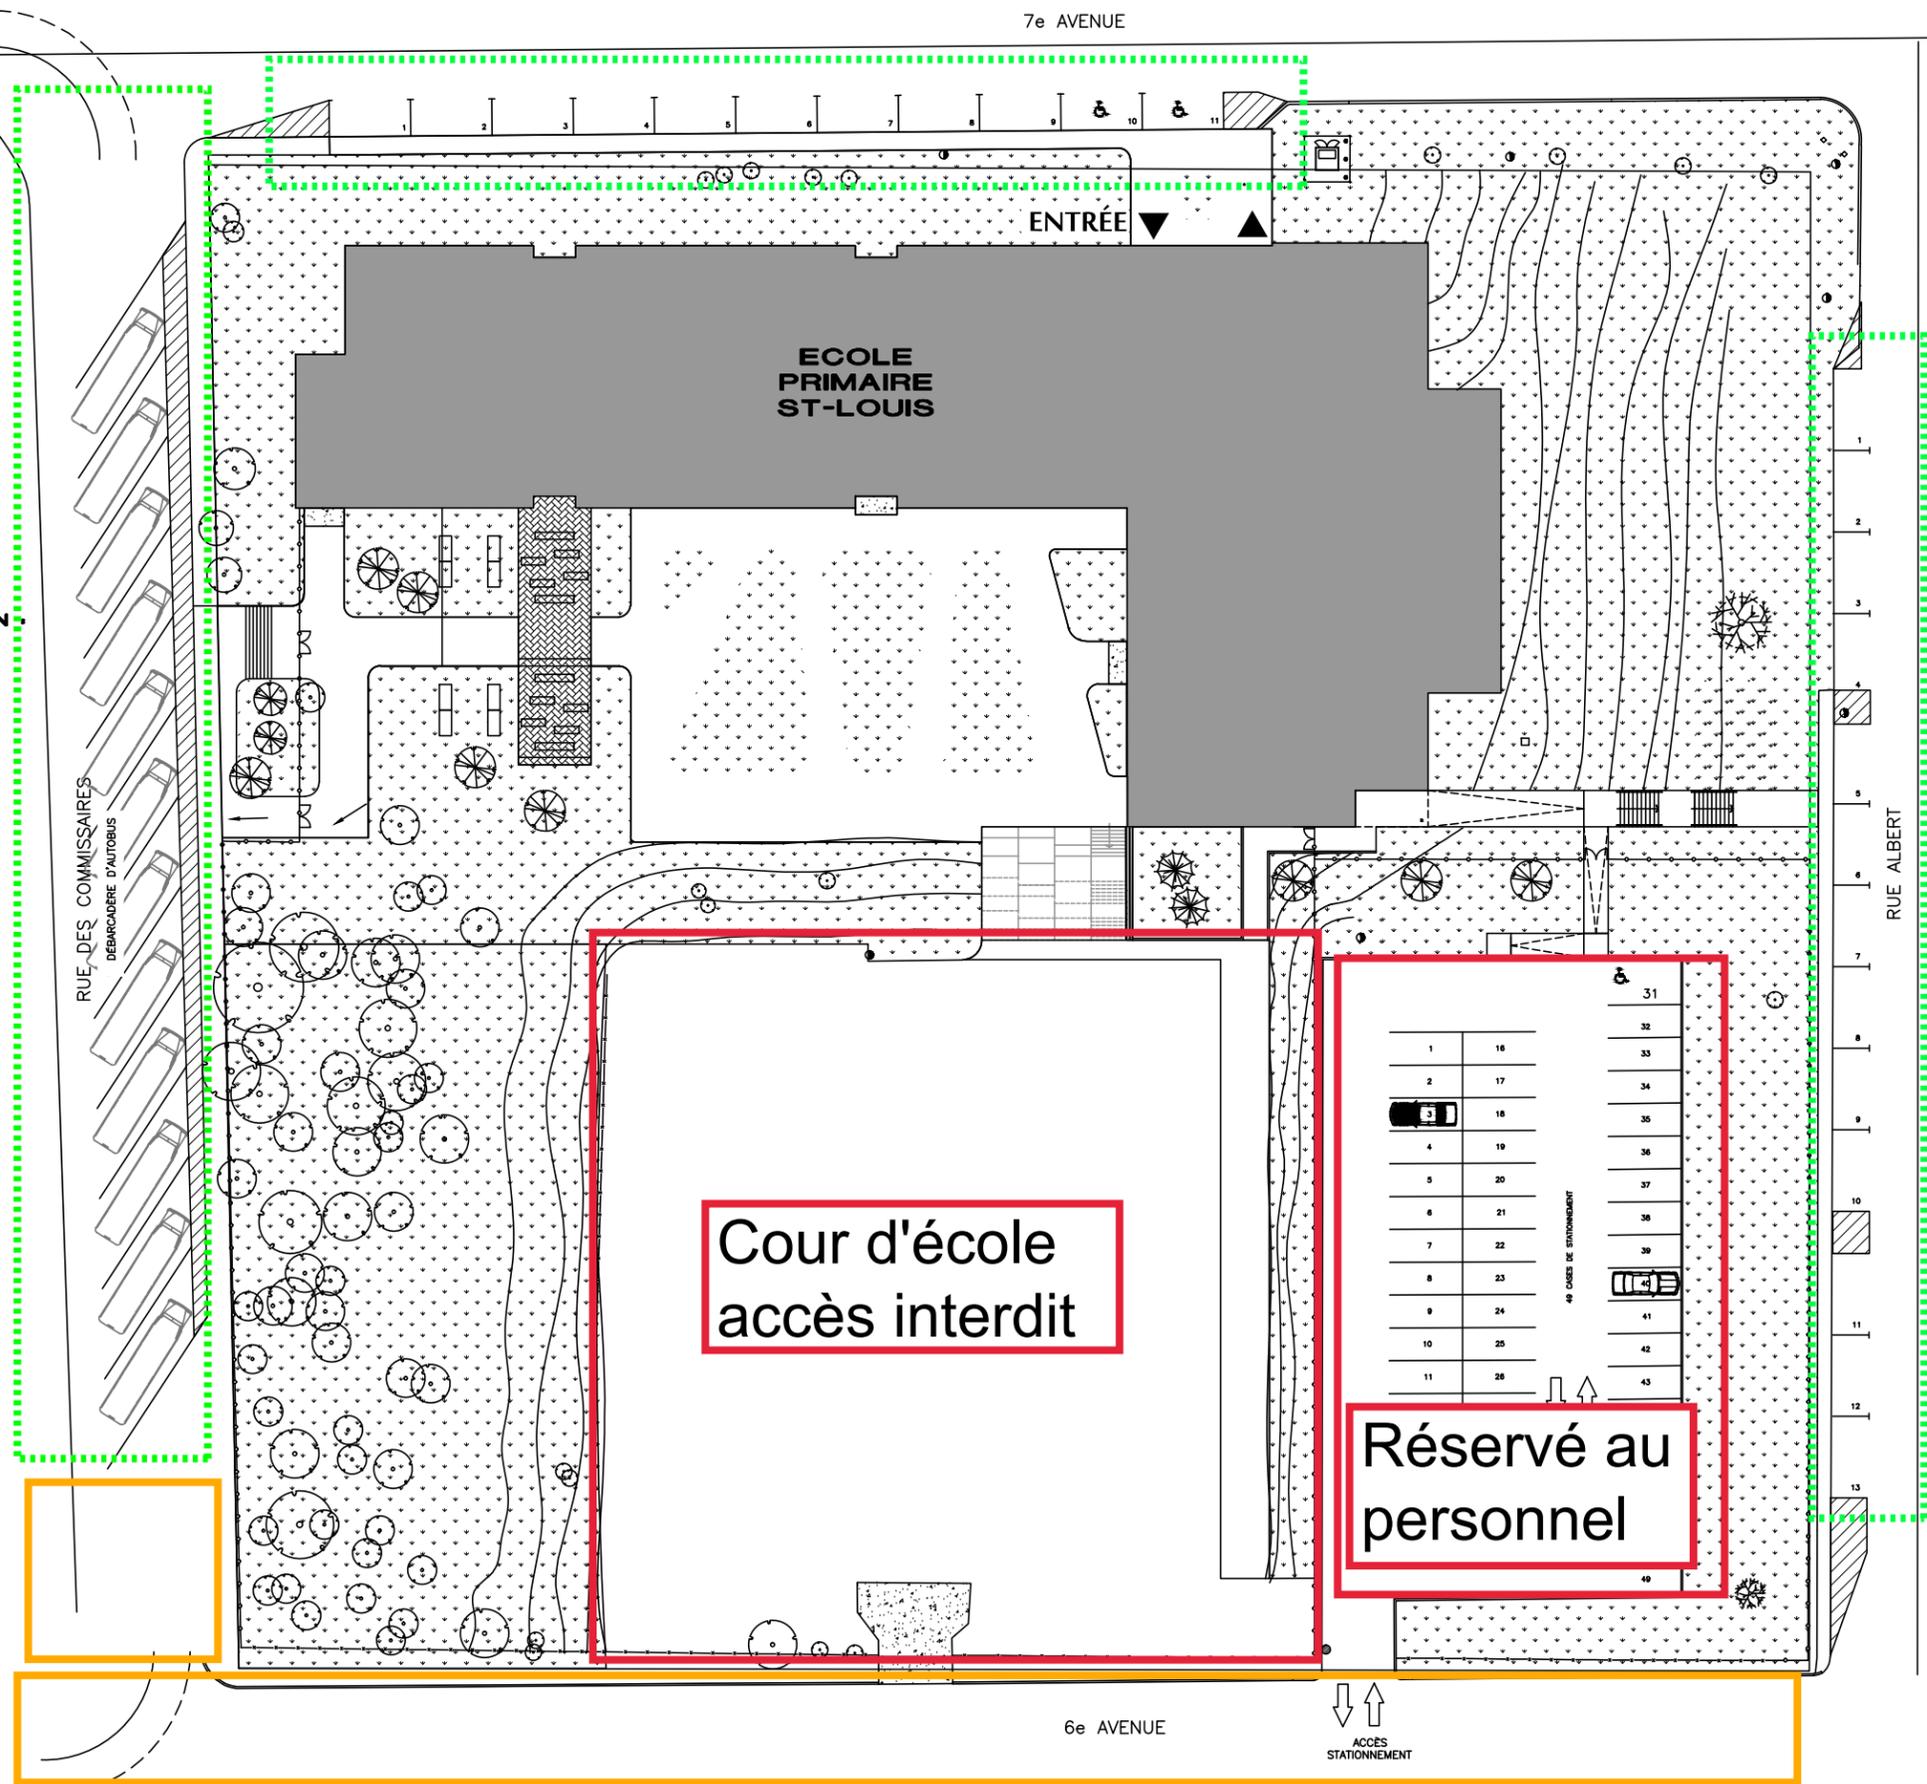

IMPLANTATION
045 | ÉCOLE P
SAINT-LOUIS

4671, RUE PRINCIPALE,
SAINT-FÉLIX-DE-VALOIS
(QUÉBEC) J0K 2M0
450 758-3533
rm@cesamares.qc.ca

SUPERFICIE:

SUPERFICIE TOTALE (BICS) :	m ²
SOUS-SOL :	m ²
REZ-DE-CHAUSSÉE :	m ²
ÉTAGE :	m ²

ÉCOLE: ÉCOLE PRIMAIRE ST-LOUIS
250, CHEMIN SAINT-STANISLAS, ST-LIN, J5M 2H2

DESSIN: PLAN D'IMPLANTATION

DATE DE CRÉATION:
1: SEPTEMBRE 2015
DATE DE RÉVISION:
1: JANVIER 2019
RÉVISÉ PAR:
JL